Pianta del bacino Aquabox
Scala 1:110

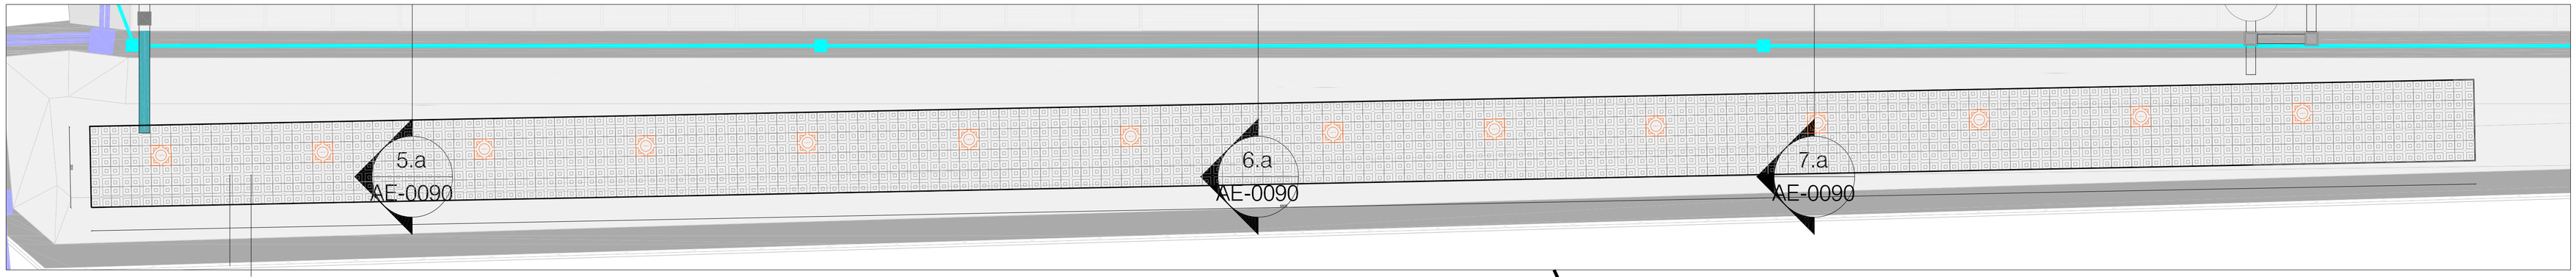

Dettaglio stratigrafia
1/75

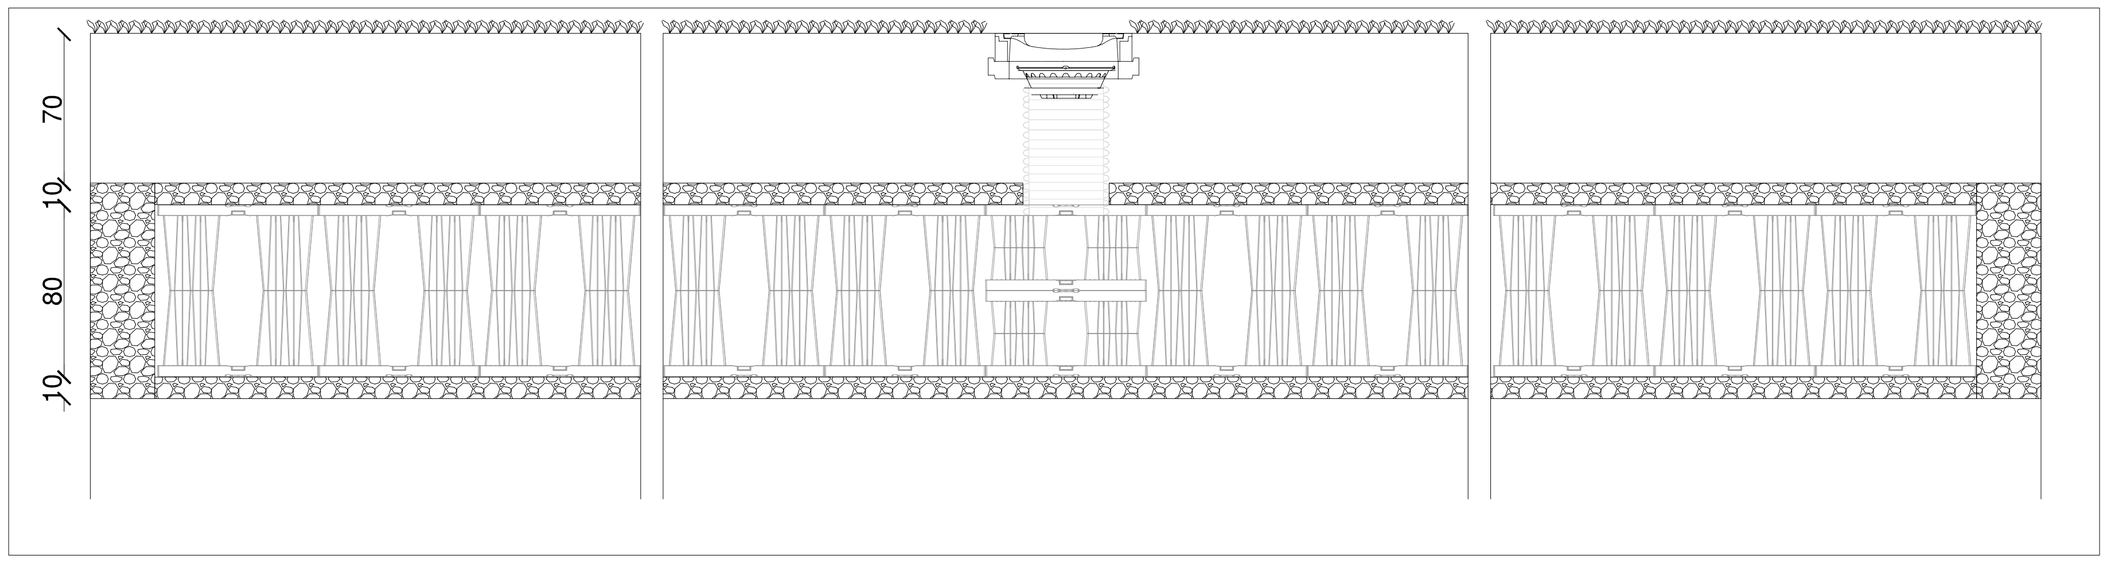

Pianta del bacino Aquabox
Scala 1:200

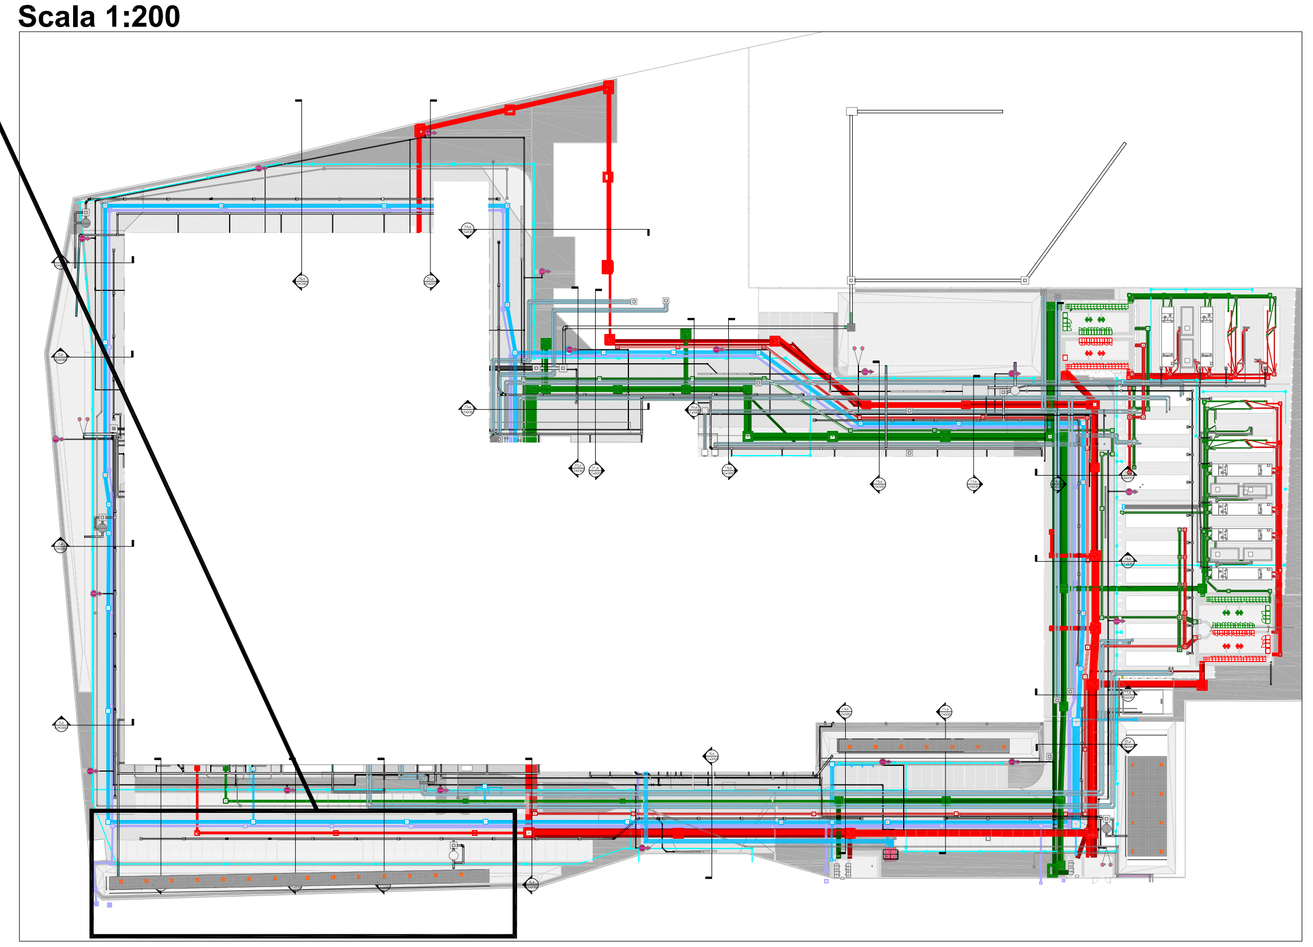

Calcoli e Boq

Parametri CPP				Superficie	8331,25	m2
a	69,28	mm		Coefficiente di deflusso	0,84	
n	0,5			Superficie scolante	7006,58	m2

t	h	V in	V out	diff	Calcolo Volume di laminazione		
h	mm	mc	mc	mc	Altezza	0,8	m
0	0	0	0	0	Perimetro	183	m
0,25	34,6	242,7	73	169,4	Superifice iat infiltrazione	48,8	m2
0,29	37,4	262,1	85	176,6	Superficie fondo infiltrazione	265,5	m2
0,33	40,0	280,1	98	182,5	Velocità infiltrazione suolo	4,32E-04	m/s
0,42	44,7	313,3	122	191,1	Cadente piezometrica	1,2	
0,50	49,0	343,2	147	196,6	Portata infiltrazione	0,08147	m3/s
0,63	54,8	383,8	183	200,5	Portata infiltrazione	81,47	l/s
0,75	60,0	420,4	220	200,4	V lam	200,5	m3

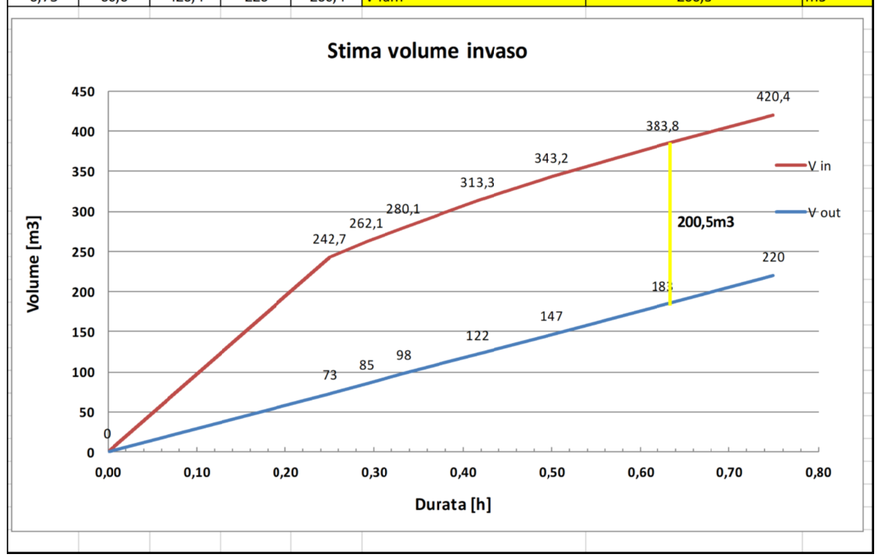

IN5 AQUABOX

Volume lordo vasca	=	265,5x0,8=212,4m^3
Volume utile vasca	=	212,4x0,96=204,9 m^3
Superficie vasca	=	88,50x3,00=265m^2
Superficie lat. infiltrazione	=	48,80 m^3
Portata di infiltrazione	=	81,47 l/s

AQUABOX TANK BOQ

Aquabox pcs	=	916
Top cap	=	1888
Sidewall grid	=	244
Aquabox cube pcs	=	56
Cover D4	=	14
Joint single	=	1756
Joint double	=	/
Sidewall grid cube	=	/

Firmato digitalmente da:
ROBERTO BACCINI
Noovle S.p.A.
Firmato il 26/08/2025 18:45
Seriale Certificato: 2346
Valido dal 23/07/2024 al 23/07/2027
TI Trust Technologies QTSP CA

Dettagli di montaggio e vista d'esempio

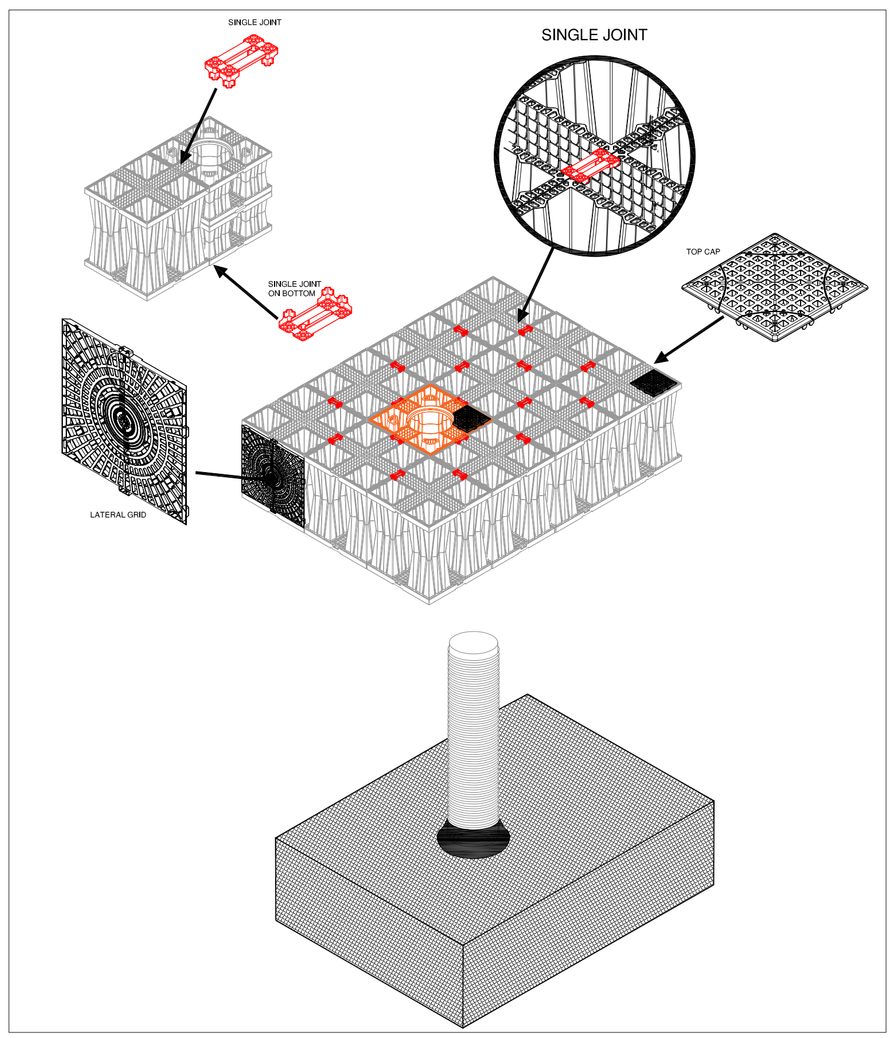

icioTecnico\LAVORI 2021\Sviluppi Tecnici\06_Giugno\694ITTACOO21\Progetto\CATANIA\assonometria-Modello.jpg

ATTENZIONE: il servizio di sviluppo tecnico per la quantificazione del materiale occorrente viene svolto in maniera assolutamente gratuita ed è da considerarsi puramente indicativo. I quantitativi calcolati dovranno essere verificati dal committente prima della conferma d'ordine. Geoplast S.p.a. declina ogni responsabilità per eventuali differenze, in eccesso o difetto, nella quantità di materiale necessaria a portare a termine il cantiere. Di conseguenza non verranno accettati resi per la merce in eccesso e, per l'invio di materiale mancante, verranno applicate le normali condizioni di vendita, comprensive delle spese di trasporto.

Geoplast S.p.a.
35010 Grantorto - Padova - Italia
Via Martiri della libertà, 6/8
Tel ++39 049 9490289 - Fax ++39 049 9494028
e-mail: ufficiotecnico@geoplast.it - www.geoplast.it

CLIENTE:	RIFERIMENTO:	Tel.: - Fax: - e-mail: -	Rif. AGENTE:
UPGRADING s.r.l.	D07ITTAUPG21		-
TITOLO:	DISEGNATORE:	RICEVUTO:	CONSEGNATO:
Sede della TIM a Santo Stefano Ticino (MI)	FM	20.12.2021	21.12.2021
NOME DEL FILE:	1^revisione:	2^ revisione:	3^revisione
D07 21 AQB DP 1 0 IN5			
NOTE: -			